


LOKAL 142.7m² - RZUT PODDASZA

(strona prawa)

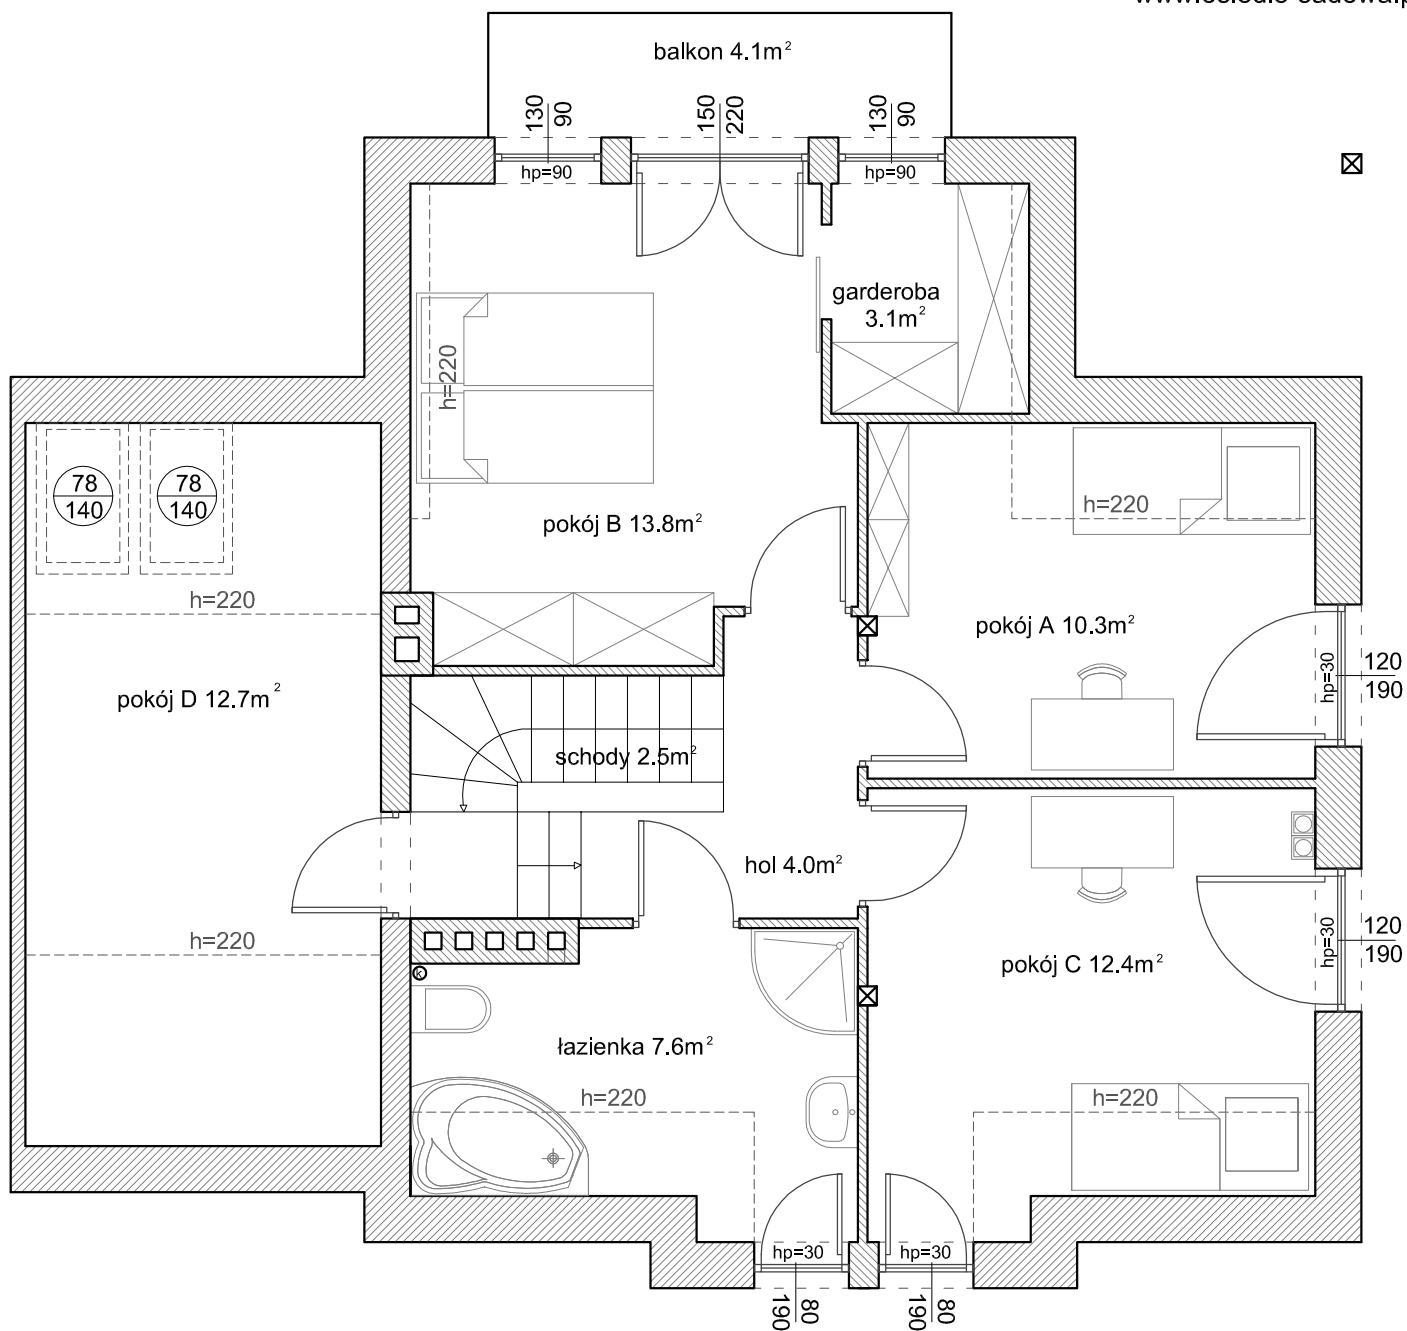

PODDASZE		
pomieszczenie	pow. użytkowa	pow. podłogi
pokój A	10.3m ²	11.4m ²
pokój B	13.8m ²	14.0m ²
pokój C	12.4m ²	13.5m ²
pokój D	12.7m ²	18.3m ²
garderoba	3.1m ²	3.2m ²
łazienka	7.6m ²	8.6m ²
hol	4.0m ²	4.0m ²
schody	2.5m ²	2.5m ²
suma	66.4m ²	75.5m ²

UWAGA!

Elmis-Invest Sp. z o.o. zastrzega sobie prawo do zmian w projekcie lokalu.