


# LOKAL 148.1m<sup>2</sup> - RZUT PODDASZA

(strona lewa)

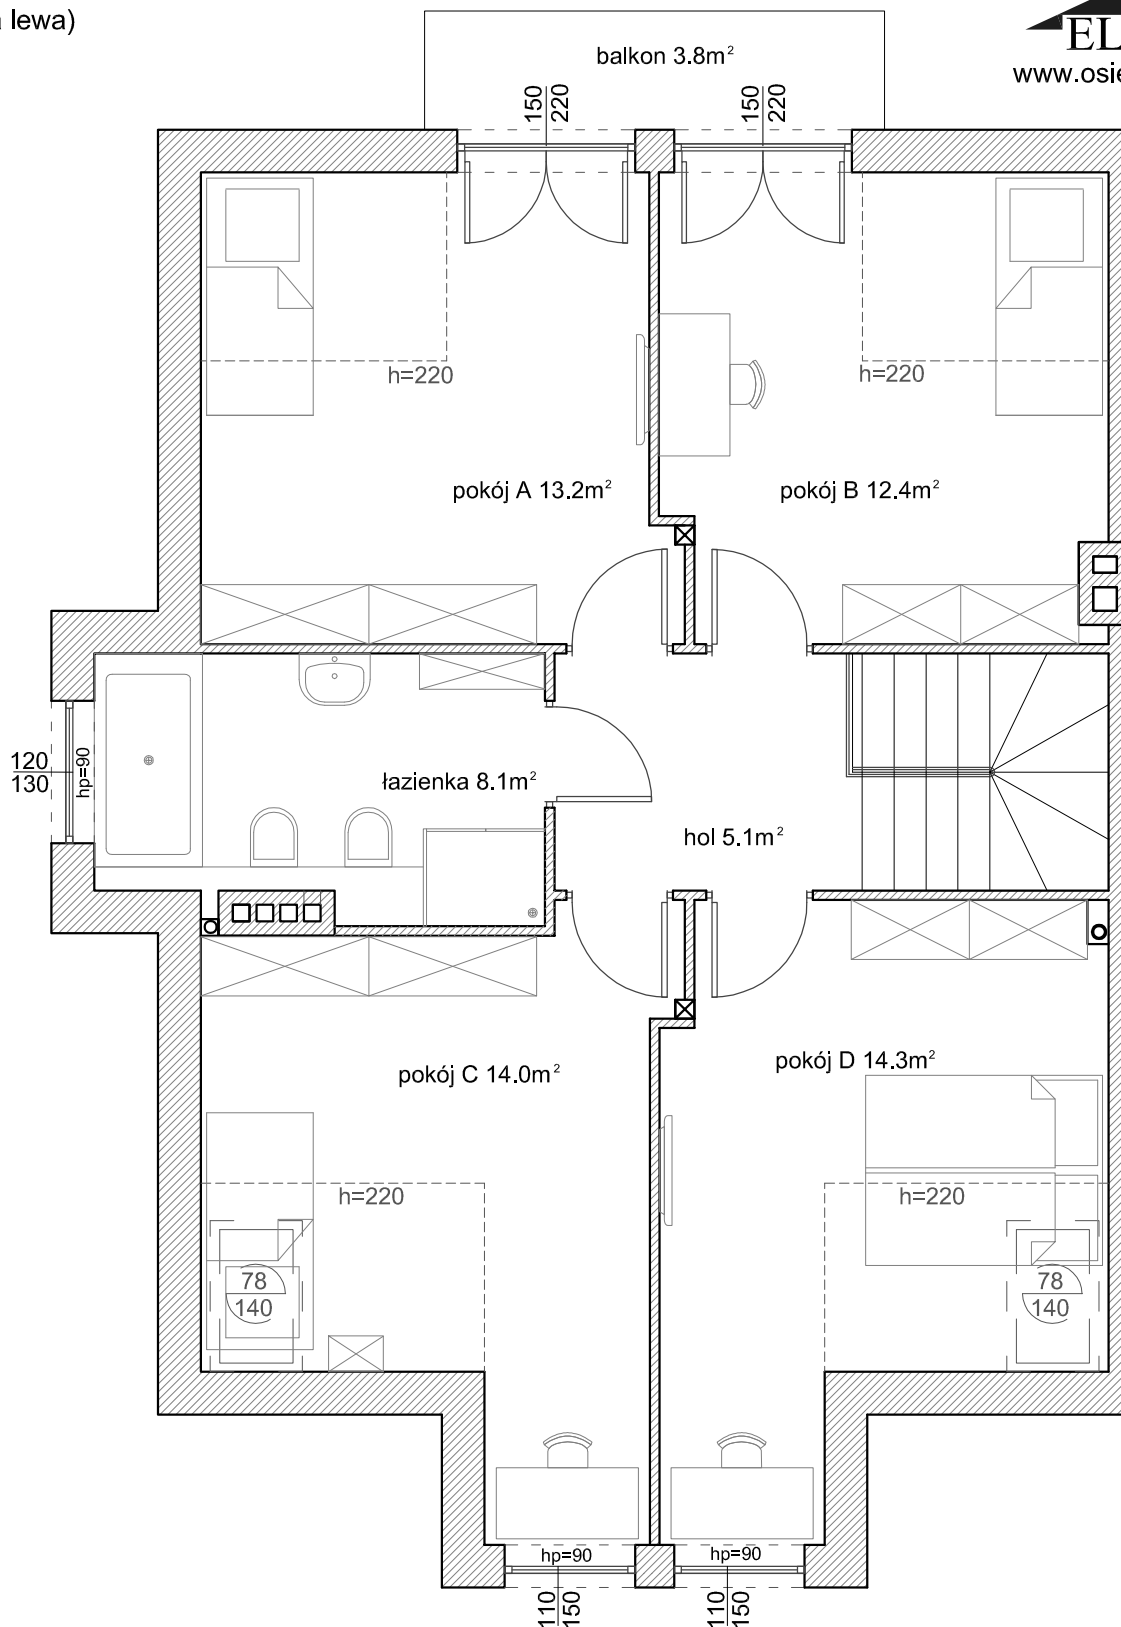

PODDASZE		
pomieszczenie	pow. użytkowa	pow. podłogi
pokój A	13.2m <sup>2</sup>	15.3m <sup>2</sup>
pokój B	12.4m <sup>2</sup>	14.6m <sup>2</sup>
pokój C	14.0m <sup>2</sup>	16.5m <sup>2</sup>
pokój D	14.3m <sup>2</sup>	16.6m <sup>2</sup>
łazienka	8.1 m <sup>2</sup>	8.1 m <sup>2</sup>
hol	5.1 m <sup>2</sup>	5.1 m <sup>2</sup>
suma	67.1 m <sup>2</sup>	76.2 m <sup>2</sup>

UWAGA! Elmis-Invest Sp. z o.o. zastrzega sobie prawo do zmian w projekcie lokalu.