


LOKAL 148.1m² - RZUT PODDASZA

(strona prawa)

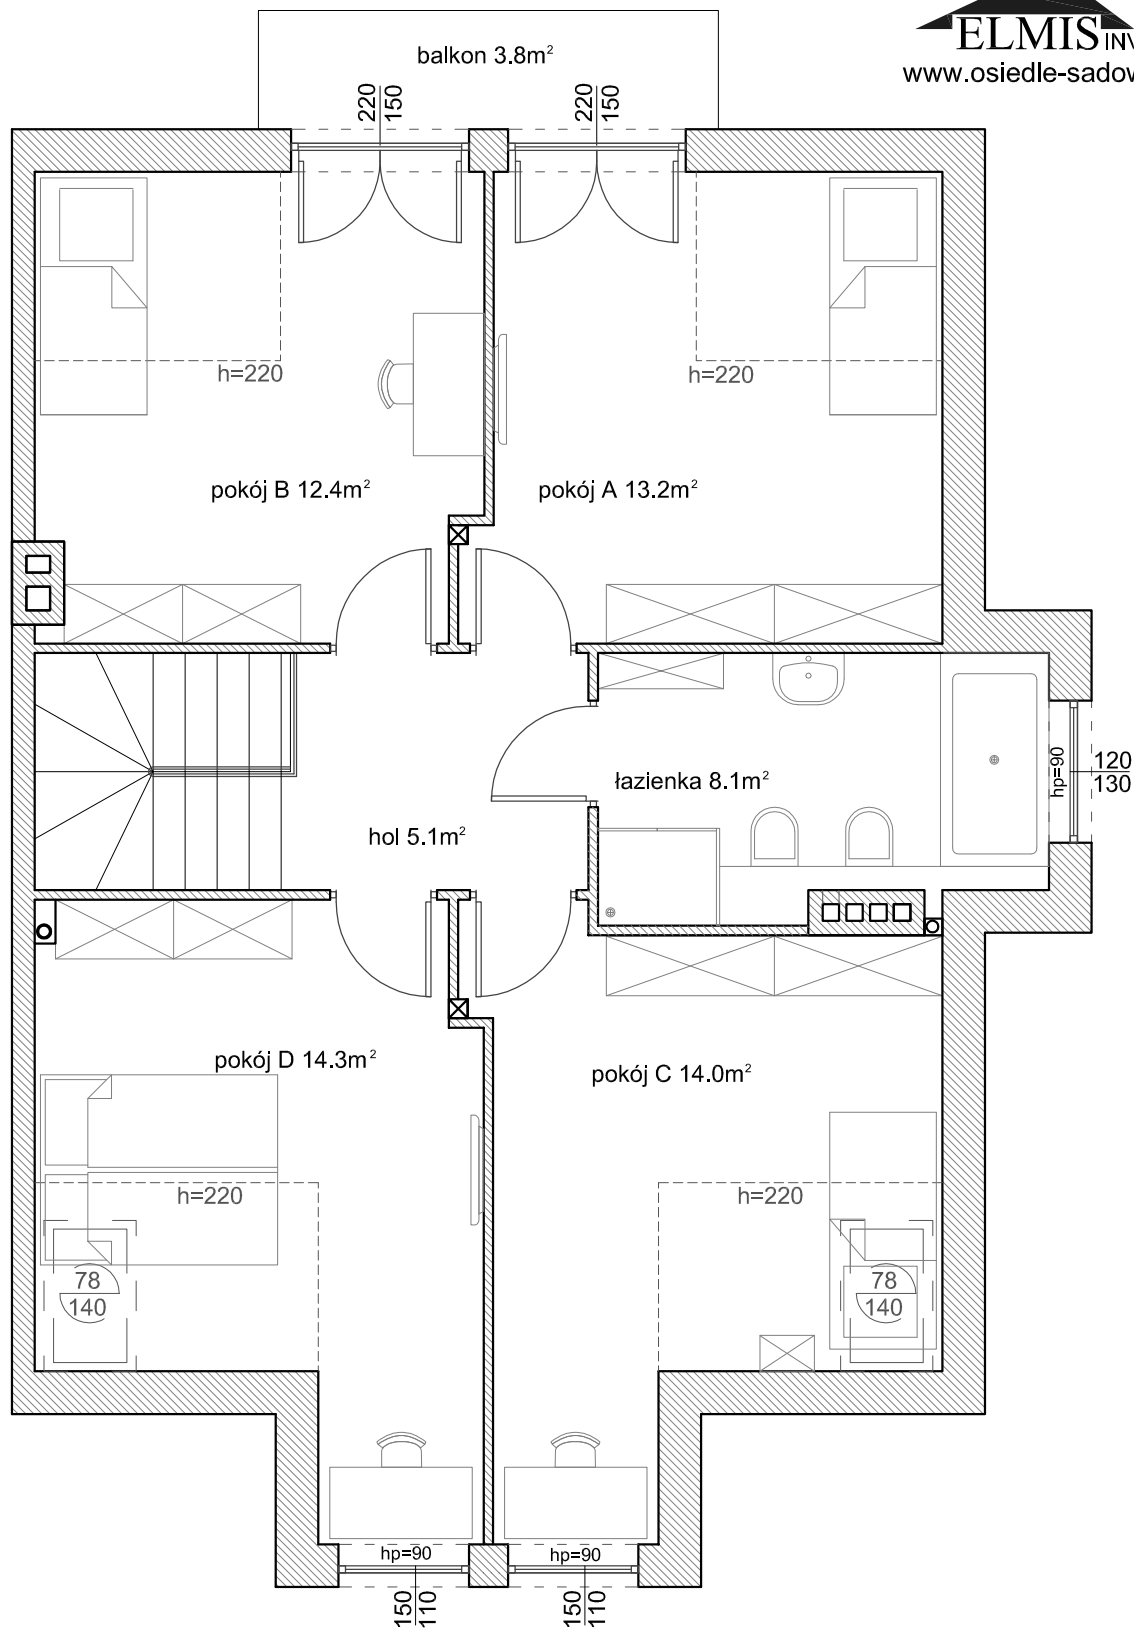

PODDASZE		
pomieszczenie	pow. użytkowa	pow. podłogi
pokój A	13.2m ²	15.3m ²
pokój B	12.4m ²	14.6m ²
pokój C	14.0m ²	16.5m ²
pokój D	14.3m ²	16.6m ²
łazienka	8.1m ²	8.1m ²
hol	5.1m ²	5.1m ²
suma	67.1m ²	76.2m ²

UWAGA! Elmis-Invest Sp. z o.o. zastrzega sobie prawo do zmian w projekcie lokalu.